


ザ・プリンス 箱根芦ノ湖

会議室へのご案内

- ①【本館】
 - ・相模(1F) 285㎡
 - ・駿河(GF) 232㎡
- ②【本館 西棟】
 - ・乙女(1F) 68㎡
- ③【本館 東棟】
 - ・桐(1F) 64㎡
 - ・桂(1F) 41㎡
 - ・梓(1F) 48㎡
 - ・葵(1F) 25㎡
- ④【別館】
 - ・武蔵(2F) 433㎡
 - ・長尾・十国(1F) 100㎡

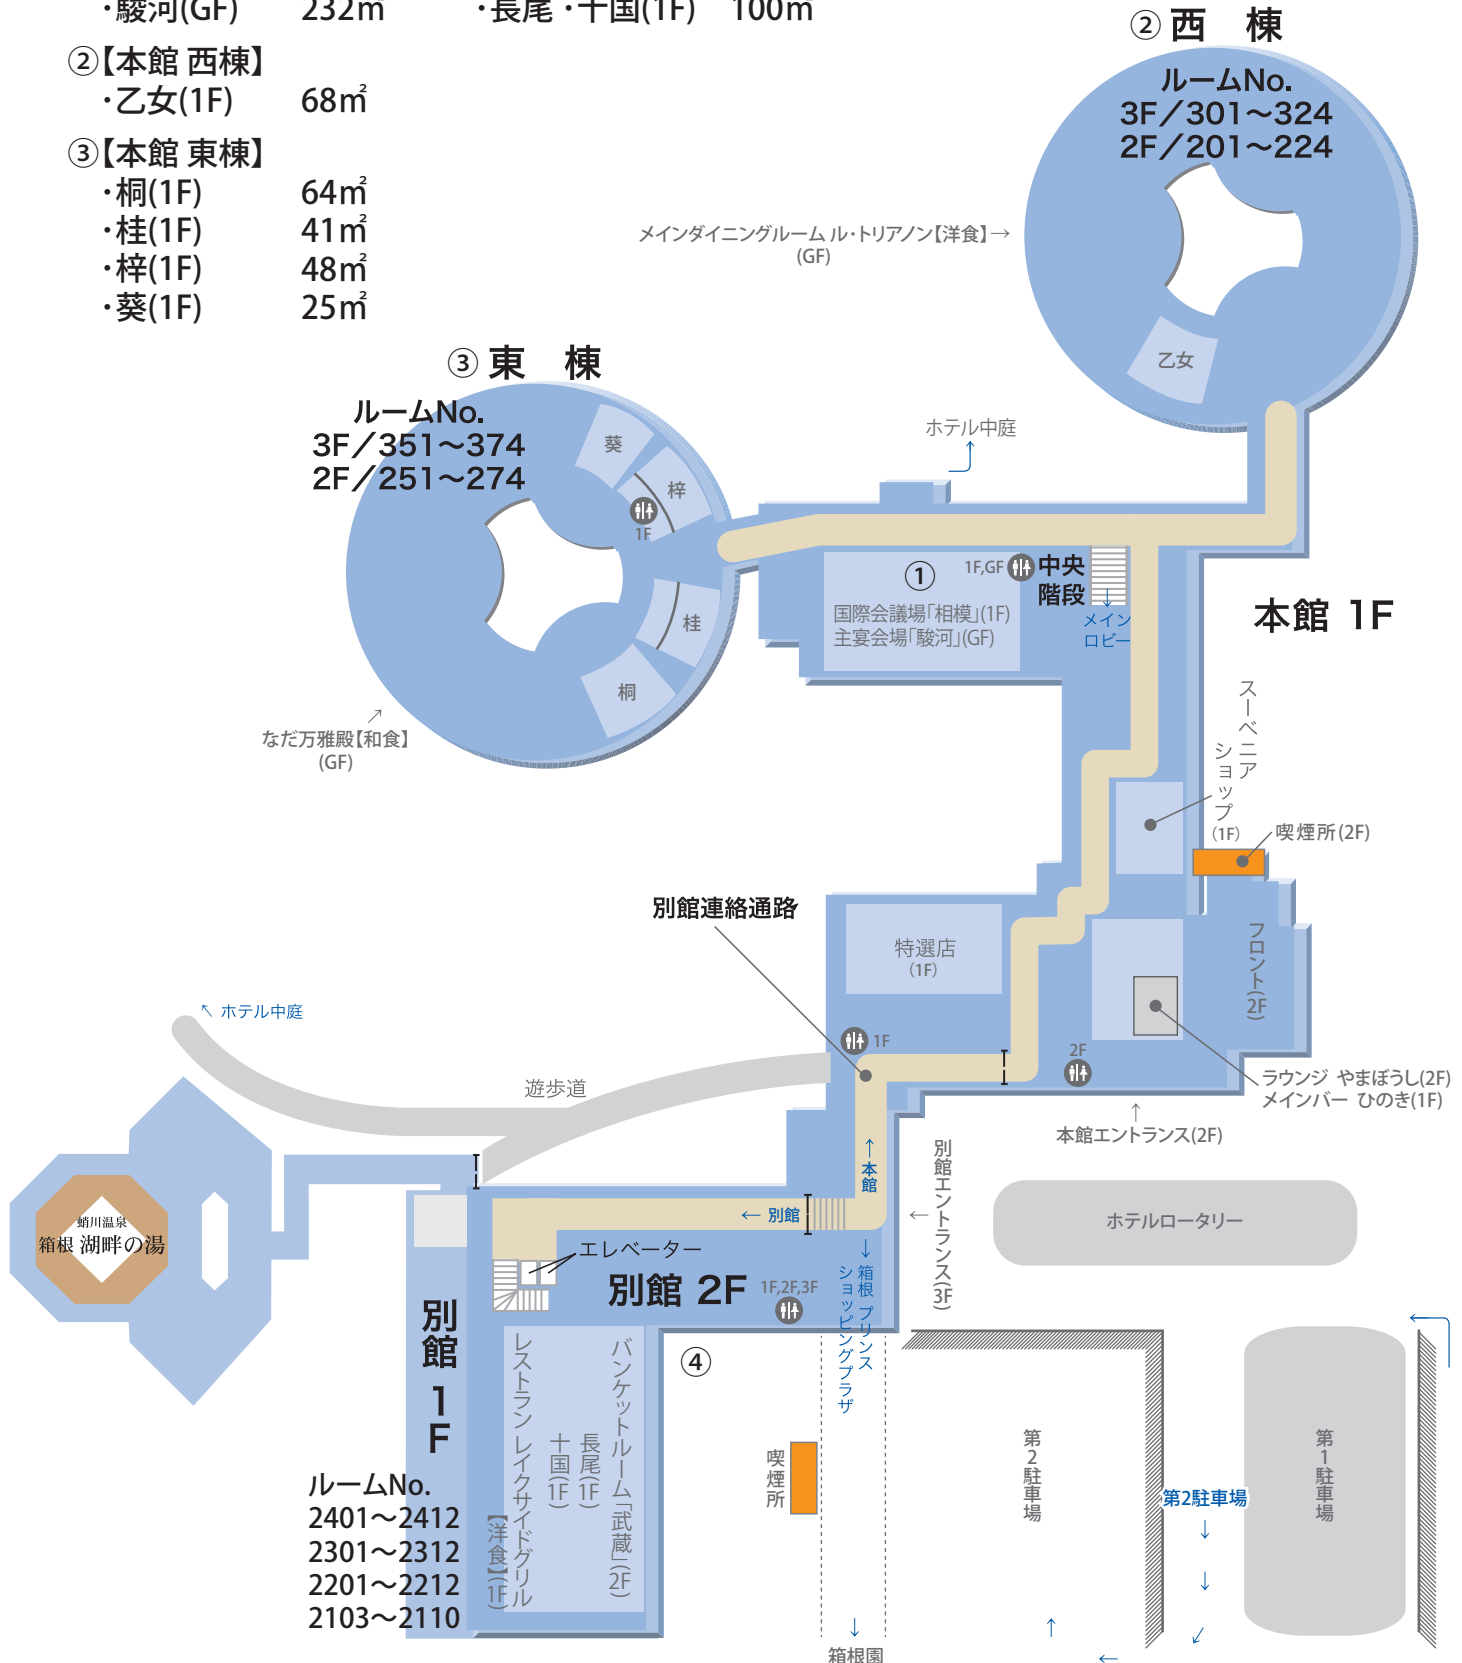

※本館1Fと別館2Fが同一平面で連絡しております。図はこの平面を描いております。
 ※車寄せ、エントランスは本館2F、別館3Fです。